

ΕΦΗΜΕΡΙΣ ΤΗΣ ΚΥΒΕΡΝΗΣΕΩΣ
ΤΗΣ ΕΛΛΗΝΙΚΗΣ ΔΗΜΟΚΡΑΤΙΑΣ

ΕΝ ΑΘΗΝΑΙΣ ΤΗι 17 ΜΑΡΤΙΟΥ 1979	ΤΕΥΧΟΣ ΤΕΤΑΡΤΟΝ	ΑΡΙΘΜΟΣ ΦΥΛΛΟΥ 171

ΠΕΡΙΕΧΟΜΕΝΑ

ΠΡΑΞΕΙΣ ΥΠΟΥΡΓΙΚΟΥ ΣΥΜΒΟΥΛΙΟΥ

ΠΟΛΕΟΔΟΜΙΑ

ΑΠΟΦΑΣΕΙΣ

ΠΡΑΞΕΙΣ ΥΠΟΥΡΓΙΚΟΥ ΣΥΜΒΟΥΛΙΟΥ

(1)

Πρᾶξις ὑπ' ἀριθ. 28, τῆς 12ης Φεβρουαρίου 1979

Περὶ ἐγκαταστάσεως θερινοῦ θεάτρου ἐπὶ τοῦ κεντρικοῦ πάρκου Θεσσαλονίκης.

ΤΟ ΥΠΟΥΡΓΙΚΟΝ ΣΥΜΒΟΥΛΙΟΝ

Λαβὸν ὑπ' ὄψει :

1. Τὰς διατάξεις τοῦ ἄρθρου 1 (παρ. 2) τοῦ Ν.Δ. 917/1971 «περὶ ἐγκαταστάσεως δημοσίων ἐν γένει θεαμάτων εἰς κοινοχρήστους χώρους.

2. Τὴν ὑπ' ἀριθμ. Γ. 20131/1783/6.8.1978 εἰσήγησιν τοῦ Ὑφυπουργοῦ Δημοσίων Ἔργων περὶ ἐγκρίσεως, τῆς κατ' ἐξαίρεσιν, λειτουργίας θερινοῦ δημοτικοῦ θεάτρου δι' ἀόριστον χρονικὸν διάστημα ἐντὸς τοῦ κεντρικοῦ πάρκου Θεσσαλονίκης.

3. Προφορικὴν εἰσήγησιν τοῦ Ὑπουργοῦ Δημοσίων Ἔργων ἐπὶ τοῦ αὐτοῦ θέματος καὶ

4. Ὅτι ἡ λειτουργία τοῦ θερινοῦ θεάτρου εἰς τὴν προτεινομένην θέσιν, ἐπὶ τοῦ κεντρικοῦ πάρκου τῆς Θεσσαλονίκης, ὡς αὕτη εἰδικώτερον ἐμφαίνεται εἰς τὸ συνημμένον τῇ εἰσηγήσει τοῦ Ὑφυπουργοῦ Δημοσίων Ἔργων τοπογραφικὸν διάγραμμα ὑπὸ κλίμακα 1:500 καὶ ὑπὸ στοιχεῖα Α Β Γ Δ Α, συμβάλλει εἰς τὴν πολιτιστικὴν ἀνάπτυξιν τῆς πόλεως μετὰ τοὺς θερινοὺς μῆνας καὶ δὲν παραβλάπτει τὴν κατὰ προορισμὸν χρῆσιν τοῦ χώρου, ἀποφασίζει:

Ἐπιτρέπει τήν, κατ' ἐξαίρεσιν, ἐγκατάστασιν θερινοῦ δημοτικοῦ θεάτρου ἐπὶ τοῦ κεντρικοῦ πάρκου Θεσσαλονίκης καὶ καθορίζει ὡς θέσιν αὐτοῦ τὴν ἐμφαινομένην εἰς τὸ συνημμένον τῇ παρούσῃ τοπογραφικὸν διάγραμμα ὑπὸ κλίμακα 1:500 καὶ στοιχεῖα Α Β Γ Δ Α, συνταχθὲν ὑπὸ τῆς Γενικῆς Διευθύνσεως Τεχνικῶν Ὑπηρεσιῶν τοῦ Δήμου Θεσσαλονίκης καὶ θεωρηθὲν ὑπὸ τῶν ἁρμοδίων Ὑπηρεσιῶν τοῦ Ὑπουργείου Δημοσίων Ἔργων.

Ἡ παροῦσα δημοσιευθήτω διὰ τῆς Ἐφημερίδος τῆς Κυβερνήσεως.

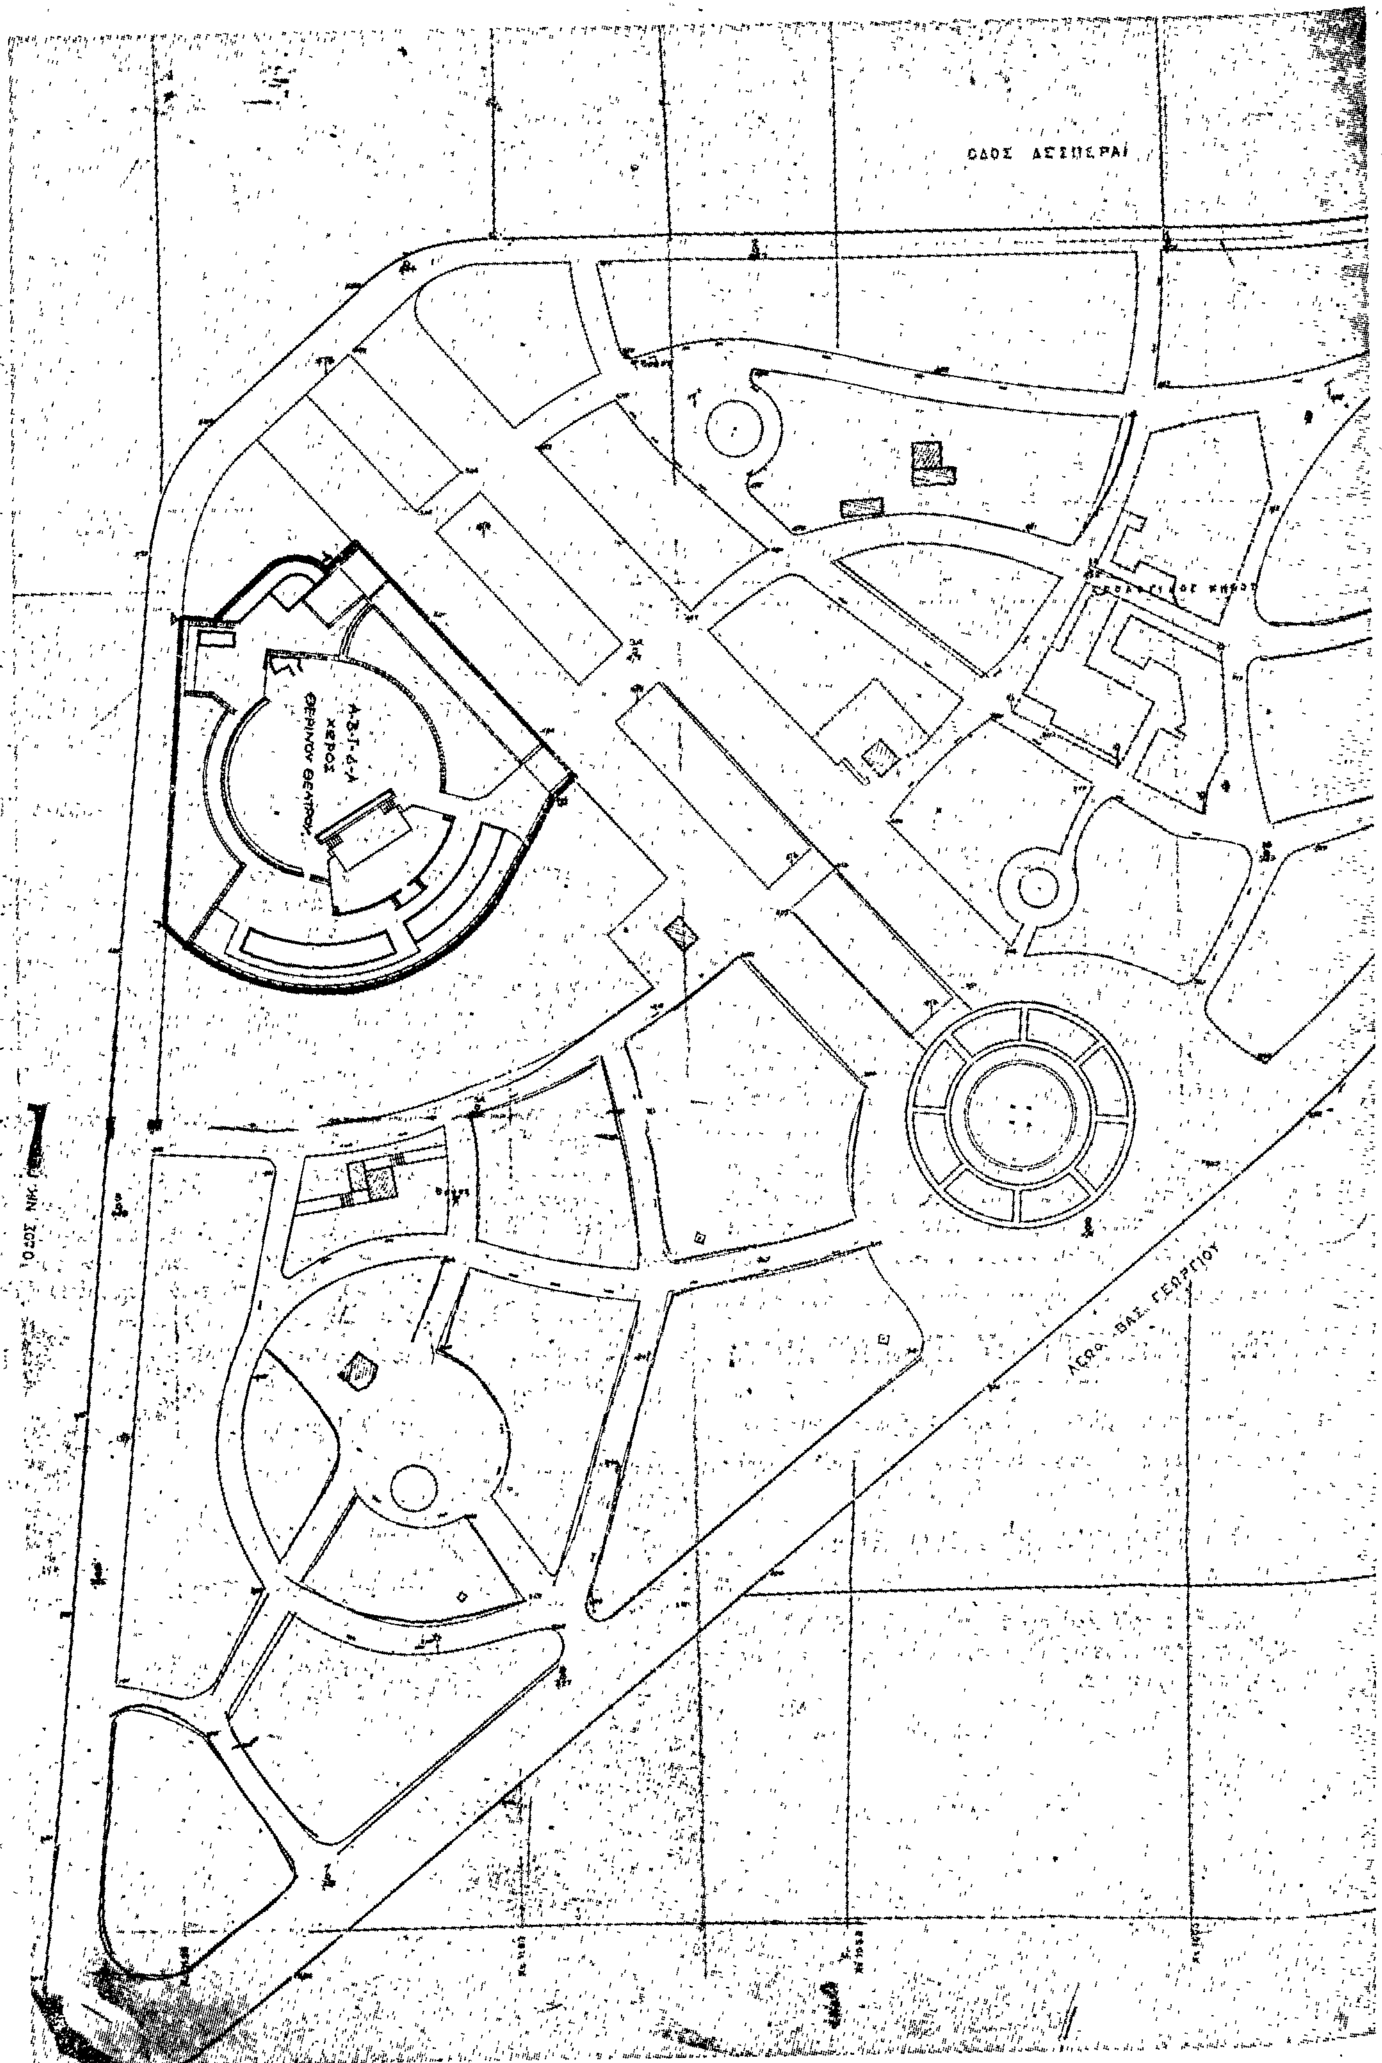
Ὁ Πρόεδρος

Ὁ Ἀντιπρόεδρος — Τὰ μέλη

(Ἕπονται ὑπογραφαί)

Ἀκριβὲς ἀντίγραφον

Ὁ Γραμματεὺς
τοῦ Ὑπουργικοῦ Συμβουλίου
ΣΤΑΥΡΟΣ Κ. ΜΠΑΛΤΑΣ


ΟΔΟΣ ΑΣΣΙΠΕΡΑΙ
Α-Β-Γ-Δ-Α
ΧΩΡΟΣ
ΘΕΡΙΝΟΥ ΘΕΑΤΡΟΥ
ΛΕΩΦ. ΒΑΣ. ΓΕΩΡΓΙΟΥ

ΥΠΟΥΡΓΕΙΟΝ ΔΗΜ. ΕΡΓΩΝ

ΣΥΜΒΟΥΛΙΟΝ ΔΗΜΟΣΙΩΝ ΕΡΓΩΝ
ΤΜΗΜΑ ΜΕΛΕΤΩΝ

25-4-78

Ο Γραμματεύς

ΕΛ. ΣΤΑΣΑΚΗΣ

Δ. ΤΣΕΠΕΛΙΔΗΣ

ΔΗΜΟΣ
ΘΕΣΣΑΛΟΝΙΚΗΣ

ΓΕΝΙΚΗ Δ/ΝΣΙΣ ΤΕΧΝΙΚΩΝ ΥΠΗΡΕΣΙΩΝ

ΔΙΕΥΘΥΝΣΙΣ ΑΡΧΙΤΕΚΤΟΝΙΚΟΥ - ΣΧΕΔΙΟΥ ΠΟΛΕΩΣ

ΘΕΜΑ ΥΠΑΙΘΡΙΟ ΔΗΜΟΤΙΚΟ ΘΕΑΤΡΟ ΣΤΟ ΠΑΡΚΟ ΑΠΕΝΑΝΤΙ ΑΠΟ ΤΗΝ Χ.Α.Ν.Θ.

ΕΙΔΟΣ ΣΧΕΔΙΟΥ	ΚΛΙΜΑΞ	ΑΡΙΘΜ. ΣΧΕΔΙΟΥ	ΑΡΙΘΜ. ΑΡΧΕΙΟΥ
ΚΑΤΟΨΗ	1:500	ΚΤ.1	

Ο ΣΧΕΔΙΑΣΑΣ	Ο ΜΕΛΕΤΗΣΑΣ	Ο ΠΡΟΪΣΤΑΜΕΝΟΣ	Ο ΔΙΕΥΘΥΝΤΗΣ	Ο Γ.Δ.Τ.Υ.
Ε. ΖΑΧΑΡΟΠΟΥΛΟΥ	Μ. ΚΕΝΣΤΑ		Α. ΠΑΠΑΓΙΑΝΝΟΠΟΥΛΟΣ	ΙΣ. ΦΡΑΓΚΟΥΛΗΣ

Ο ΔΗΜΑΡΧΟΣ

Μ. ΠΑΠΑΔΟΠΟΥΛΟΣ

ΠΟΛΕΟΔΟΜΙΑ

ΑΠΟΦΑΣΕΙΣ

Ἀριθ. Γ/Φ.121/1216 (2)

Περὶ καθορισμοῦ ὁρίων αἰγιαλοῦ καὶ παραλίας στὴ θέση «Καμίνια» Ἁγίου Κων/νου Λοκρίδος Ν. Φθιώτιδος πρὸ ἰδιοκτησίας Κων/νου Ψυμόγιαννου.

Ο ΝΟΜΑΡΧΗΣ ΦΘΙΩΤΙΔΟΣ

Ἔχοντας ὑπόψη:

1. Τὶς διατάξεις τοῦ ἄρθρ. 1 παρ. 1 τοῦ Ν. 3200/1955 (ΦΕΚ 97/Α/55) «περὶ διοικητικῆς ἀποκεντρώσεως», σὲ συνδυασμὸ μὲ τὶς διατάξεις τοῦ ἀπὸ 28.6.1955 Β. Δ/τος «περὶ ἐξαιρέσεως ἀπὸ τῆς κατὰ τὸ ἄρθρ. 1 παρ. 1 τοῦ Ν. 3200/1955 ἁρμοδιότητος τῶν Νομαρχῶν, ἀντικειμένων τινῶν ἁρμοδιότητος τοῦ Ὑπουργοῦ Οἰκονομικῶν».

2. Τὶς διατάξεις τοῦ Α.Ν. 2344/1940 (ΦΕΚ 154/Α/40) «περὶ αἰγιαλοῦ καὶ παραλίας», ὅπως τροποποιήθηκαν καὶ συμπληρώθηκαν μὲ τὶς διατάξεις τοῦ Α.Ν. 263/1968 (ΦΕΚ: 12/Α/68) «περὶ τροποποιήσεως καὶ συμπληρώσεως τῶν διατάξεων περὶ δημοσίων κτημάτων».

3. Τὴν ἀπὸ 23.12.1978 Ἔκθεση τῆς προβλεπομένης ἀπὸ τὸ ἄρθρο 5 τοῦ Α.Ν. 263/1968 καὶ τὸ ἄρθρο 74 τοῦ Π.Δ. 636/1977 (ΦΕΚ 209/Α/77) Ἐπιτροπῆς, περὶ καθορισμοῦ τῶν ὁρίων τοῦ αἰγιαλοῦ, καὶ τῆς παραλίας στὴν ἀνωτέρω περιοχή, ὅπως αὐτὰ εἰκονίζονται στὸ ἀπὸ 1.9.1976 καὶ ὑπὸ κλίμακα 1 : 500 τοπογρ. διάγραμμα τοῦ Μηχανικοῦ Νικολάου Παρδάλη, ποὺ θεωρήθηκε στὶς 19.12.1978 ἀπὸ τὴ Δ.Τ.Υ. Ν. Φθιώτιδος καὶ ποὺ συνοδεύει τὴν Ἔκθεση.

4. Τὴ σύμφωνη γνώμη τοῦ Γενικοῦ Ἐπιτελείου Ναυτικοῦ ποὺ διατυπώθηκε στὸ ὑπ' ἀριθ. Φ.187 2/30/79 Ἀριθ. Σχ. 79/15.1.1979 ἔγγραφό του, ἀποφασίζουμε:

1. Ἐπικυρώνουμε τὴν ἀπὸ 23.12.1978 Ἔκθεση τῆς Ἐπιτροπῆς καθορισμοῦ τῶν ὁρίων τοῦ αἰγιαλοῦ, περὶ καθορισμοῦ τῶν ὁρίων τοῦ αἰγιαλοῦ, τοῦ παλαιοῦ αἰγιαλοῦ καὶ τῆς παραλίας στὴ θέση «Καμίνια» Ἁγίου Κων/νου Λοκρίδος πρὸ ἰδιοκτησίας Κων/νου Ψυμόγιαννου, ὅπως αὐτὰ εἰκονίζονται στὸ ἀπὸ 1.9.1976 καὶ ὑπὸ κλίμακα 1 : 500 τοπογρ. διάγραμμα τοῦ Μηχανικοῦ Νικολάου Παρδάλη, ποὺ θεωρήθηκε τὴν 19.12.1978 ἀπὸ τὴν Δ.Τ.Υ. Ν. Φθιώτιδος καὶ ποὺ συνοδεύει τὴν Ἔκθεση.

2. Ἀναθέτουμε στὸν Οἰκον. Ἔφορο Ἀταλάντης νὰ φροντίσει γιὰ τὶς περαιτέρω ἐνέργειες.

Ἡ ἀπόφαση αὐτὴ μαζὶ μὲ τὴν Ἔκθεση καὶ τὸ διάγραμμα νὰ δημοσιευθεῖ στὴν Ἐφημερίδα τῆς Κυβερνήσεως.

Λαμία, 9 Φεβρουαρίου 1979

Ὁ Νομάρχης καὶ ἀ.α.
Ὁ Δ/ντὴς Ἐσωτερικῶν
ΚΩΝ/ΝΟΣ ΠΑΠΑΔΗΜΗΤΡΙΟΥ

ΕΚΘΕΣΙΣ

Καθορισμοῦ τῶν ὁριογραμμῶν τοῦ αἰγιαλοῦ καὶ τῆς παραλίας

Ἐν Ἀταλάντη σήμερον τὴν 23ην Δεκεμβρίου 1978 ἡμέραν Σάββατον, ἡ ἐπιτροπὴ καθορισμοῦ τῶν ὁρίων τοῦ αἰγιαλοῦ καὶ τῆς παραλίας, ἀποτελουμένη συμφώνως πρὸς τὰς διατάξεις τῆς παρ. 2 τοῦ ἄρθρ. 5 τοῦ Α.Ν. 263/68 ἐκ τῶν:

1) Ἰορδάνη Κεφαλίδη Οἰκον. Ἐφόρου Ἀταλάντης.

2) Κων/νου Θεοχάρη Ἀρχ/στοῦ Ἀναπλ. Λιμενάρχου Στυλίδος.

3) Δημητρίου Χριστοδούλου–Πολ. Ὑπομ/κοῦ ἀναπλ. Τεχν. Ὑπηρεσιῶν Φθιώτιδος

Καὶ ἔχουσα ὑπ' ὄψει:

1) Τὴν ὑπ' ἀριθ. 6569/19.12.78 πρόσκλησιν τῆς Νομαρχίας Φθιώτιδος, Οἰκονομικῆς Ἐφορίας Ἀταλάντης «περὶ καθορισμοῦ τῶν ὁρίων τοῦ αἰγιαλοῦ καὶ τῆς παραλίας εἰς τὴν περιοχὴν «Καμίνια» Ἁγίου Κων/νου Λακρίδος καὶ ἔμπροσθεν τῆς ἰδιοκτησίας Α.Ε. «Τουριστικαί, Ἀγροτικαὶ Ἐπιχειρήσεις» Κων/νου Ψυμόγιαννου.

2) Τὸ σχετικὸ τοπογραφικὸ διάγραμμα ὑπὸ κλίμακα 1 : 500, μηνὸς Σεπτεμβρίου 1976, συνταχθὲν ὑπὸ τοῦ Ἀγρ. Τοπογρ. Μηχανικοῦ Νικ. Παρδάλη ἠλεχθὲν καὶ θεωρηθὲν ὑπὸ τῆς Δ/νσεως Τεχνικῶν Ὑπηρεσιῶν Ν. Φθ/δος.

3) Τὰς διατάξεις τοῦ Α.Ν. 1540/1938, ὡς ἐτροποποιήθησαν ὑπὸ τοῦ Α.Ν. 2344/1940 καὶ τοῦ Α.Ν. 263/68, καθ' ἃς ὁ καθορισμὸς τοῦ αἰγιαλοῦ καὶ τῆς παραλίας γίνεται ἐπὶ τοπογραφικοῦ καὶ ὑψομετρικοῦ διαγράμματος χαρασσομένης ἐπ' αὐτοῦ, ἐρυθρᾶς γραμμῆς, διὰ τὴν ὁριογραμμὴν τοῦ αἰγιαλοῦ, κιτρίνης γραμμῆς διὰ τὴν ὁριογραμμὴ τῆς παραλίας, καὶ κυανῆς γραμμῆς διὰ τὴν ὁριογραμμὴ τοῦ παλαιοῦ αἰγιαλοῦ, εἰς περίπτωσιν καθ' ἣν ἕνεκα προσχώσεων ἢ ἄλλης αἰτίας εἶναι ἐμφανές, ὅτι καθ' ὃν χρόνον ἐνεργεῖται ὁ καθορισμός, ὁ αἰγιαλὸς εἶναι διάφορος τοῦ εἰς τὸ παρελθὸν τοιούτου κ.λπ., ὅτι δύναται νὰ καθορισθῇ ἡ παλαιὰ θέσις τοῦ αἰγιαλοῦ ὑφισταμένη μέχρι τὸ ἔτος 1884, ἐὰν ὑφίστανται κατοχαὶ ἰδιωτῶν ἢ καὶ πρότερον ἐὰν δὲν ὑφίστανται τοιαῦται.

4) Τὰς ὑπ' ἀριθ. 64/59 καὶ 630/64 γνωμοδοτήσεις τοῦ Νομικοῦ Συμβουλίου τοῦ Κράτους.

5) Ὅτι ὁ καθορισμὸς τοῦ αἰγιαλοῦ καὶ τῆς παραλίας γίνεται σύμφωνα μὲ τὶς ὑποδείξεις τοῦ ὑπ' ἀριθ. 187.2/570/77/8.11.77 ἔγγραφο τοῦ ΓΕΝ.

6) Ὅτι ὁ καθορισμὸς τοῦ αἰγιαλοῦ καὶ τῆς παραλίας γίνεται διὰ πρώτη φορά.

7) Ὅτι τὸ πλῆθος τῶν κορυφῶν τοῦ αἰγιαλοῦ εἶναι 4 τῆς δὲ παραλίας εἶναι 4.

8) Τὰ ἐκ τῆς ἐνεργηθείσης ἐπιτοπίου αὐτοψίας τὴν 23.12.1978 προκύψαντα στοιχεῖα, ἀποφασίζει:

Καθορίζει ἐπὶ τοῦ ἀνωτέρω καὶ σηνημμένου τῇ παρούσῃ τοπογρ. διαγράμματος Α.Ε. «Τουριστικαί, Ἀγροτικαὶ Ἐπιχειρήσεις Κων/νου Ψυμόγιαννου», εἰς θέσιν «Καμίνια» Ἁγίου Κων/νου Λοκρίδος.

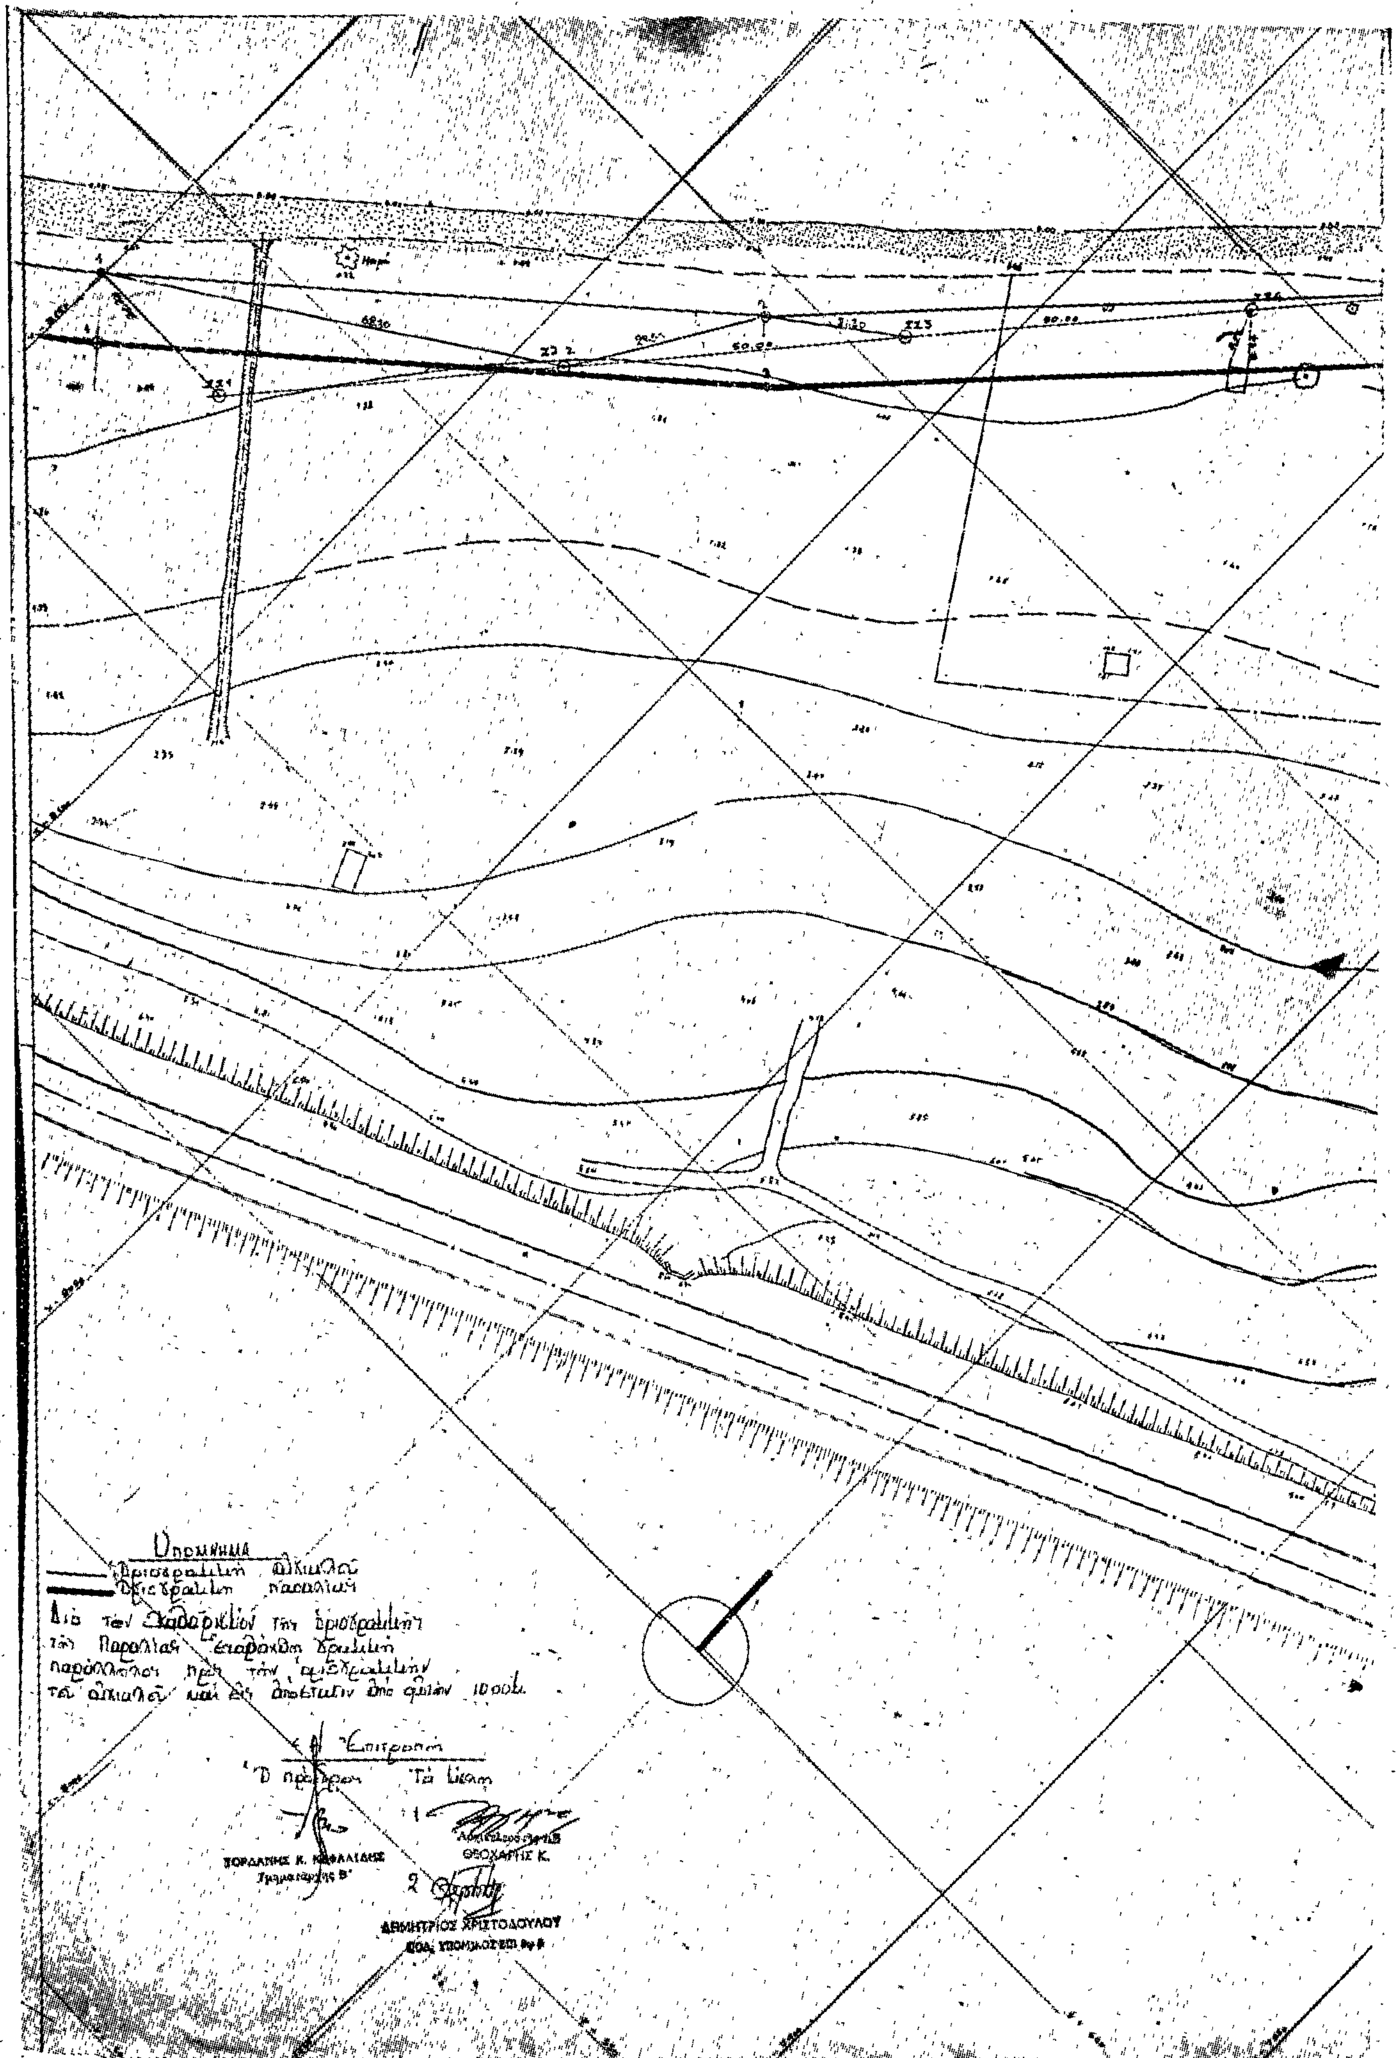
α) Διὰ συνεχοῦς ἐρυθρᾶς γραμμῆς τὴν ὁριογραμμὴν τοῦ αἰγιαλοῦ καὶ

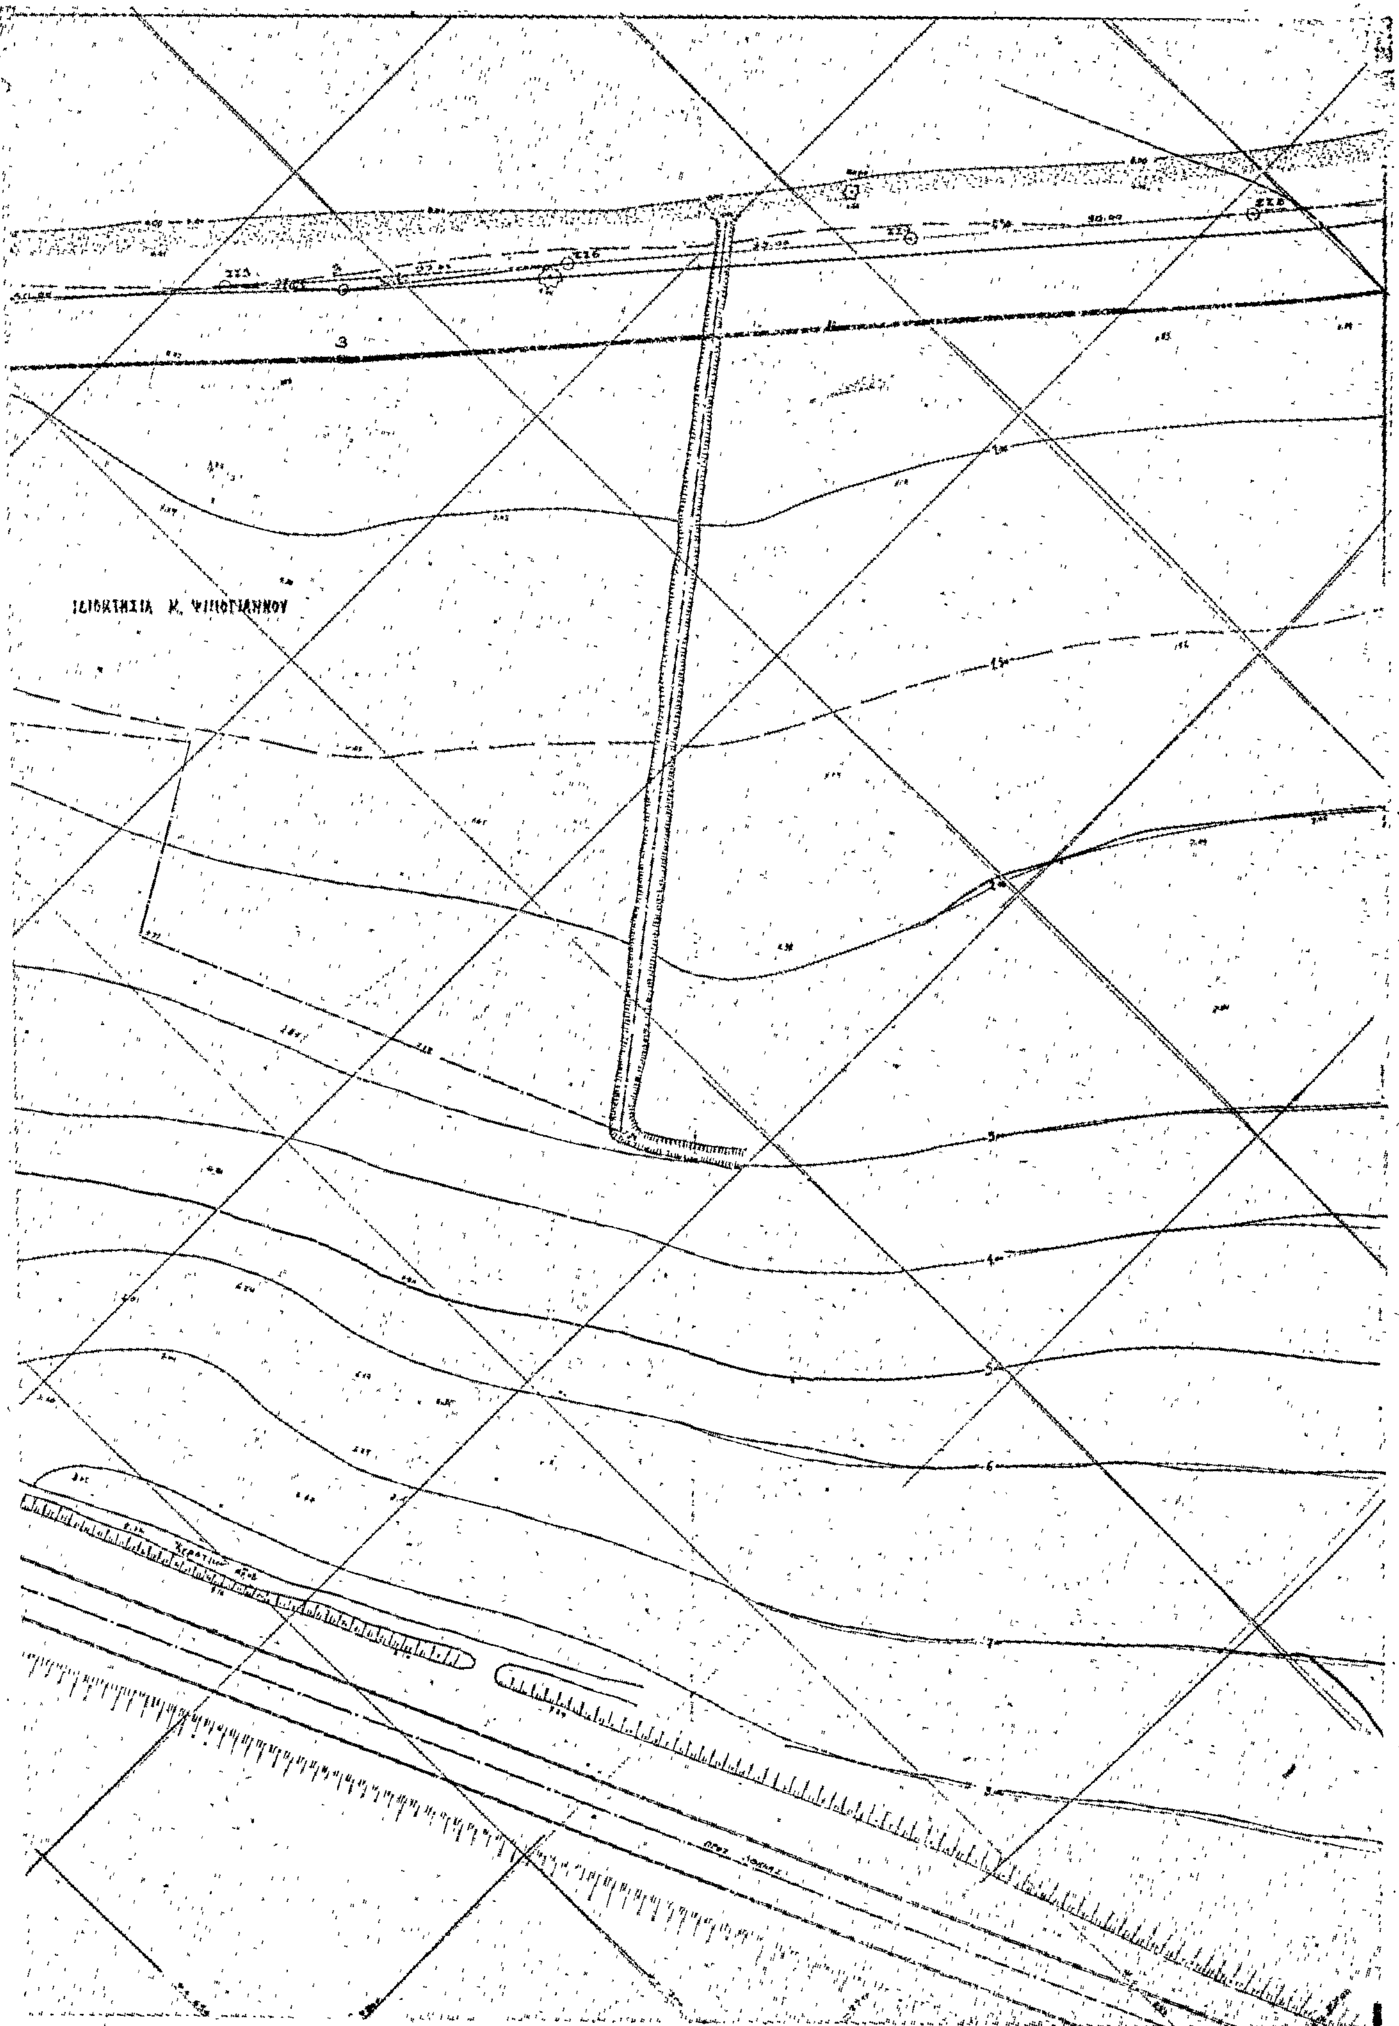
β) Διὰ συνεχοῦς κιτρίνης γραμμῆς τὴν ὁριογραμμὴν τῆς παραλίας.

Ἐφ' ᾧ συνετάγη ἡ παροῦσα καὶ ὑπογράφεται ὡς ἕπεται.

Ὁ Πρόεδρος
ΙΟΡΔΑΝΗΣ ΚΕΦΑΛΙΔΗΣ

Τὰ Μέλη
ΔΗΜ. ΧΡΙΣΤΟΔΟΥΛΟΥ
ΚΩΝ/ΝΟΣ ΘΕΟΧΑΡΗΣ


Υπόμνημα
Ἡ Ἐπιτροπή
Ὁ Πρόεδρος
Τὰ Μέλη
ΘΕΟΧΑΡΗΣ Κ.
ΔΗΜΗΤΡΙΟΣ ΧΡΙΣΤΟΔΟΥΛΟΥ


ΙΔΙΟΚΤΗΣΙΑ Κ. ΨΙΛΟΓΙΑΝΝΟΥ

Λαμία τῇ 19-12-78

ΕΘ-ΘΗ



ΤΟΠΟΓΡΑΦΙΚΟ ΔΙΑΓΡΑΜΜΑ ΠΕΡΙΟΧΗΣ ΑΓ. ΚΩΝ/ΝΟΥ
ΝΟΜΟΥ ΦΘΙΩΤΙΔΟΣ ΙΔΙΟΚΤΗΣΙΑΣ ΚΩΝ. ΨΙΜΟΓΙΑΝΝΟΥ
ΠΡΟΣ ΚΑΘΟΡΙΣΜΟΝ ΟΡΙΟΥ ΑΙΓΙΑΛΟΥ & ΠΑΡΑΛΙΑΣ

ΝΙΚ. ΠΑΡΔΑΛΗΣ
ΑΓΡ. ΤΟΠΟΓΡΑΦΟΣ - ΜΗΧΑΝΙΚΟΣ
ΔΙΠΛΩΜΑΤΟΥΧΟΣ Ε.Μ.Π.
ΤΗΛ. 831-425 - ΑΘΗΝΑΙ

ΚΛΙΜΑΞ	1:500
ΕΣΧΕΔΙΑΣΘΗ	
ΗΛΕΓΧΘΗ	
ΗΜΕΡΟΜΗΝ.	1-9-76

Ἀριθ. Η. 1913 (3)

Περὶ διορθώσεως ἀσυμφωνίας μεταξὺ ἐγκεκριμένου σχεδίου καὶ ἐφαρμοσθέντος στὸ τμῆμα τῆς ὁδοῦ Καραϊσκάκη ἀπὸ τὴν ὁδὸ Πατρέως μέχρι τὴν ὁδὸ Δημ. Γούναρη στὴν Πάτρα, Ν. Ἀχαΐας.

Ο ΝΟΜΑΡΧΗΣ ΑΧΑΪΑΣ

Ἔχοντας ὑπόψη:

1) Τὶς δ/ξεις τοῦ ἀπὸ 18.10.1925 Π.Δ. «περὶ τοῦ τρόπου διορθώσεως ἀσυμφωνιῶν μεταξὺ ἐγκεκριμένου σχεδίου καὶ ἐπὶ τόπου ἐφαρμοσθέντος τοιούτου».

2) Τὶς δ/ξεις τοῦ Νόμου 3200/55 «περὶ Διοικητικῆς ἀποκεντρώσεως».

3) Τὶς δ/ξεις τοῦ Ν.Δ. 3620/56 «περὶ συμπληρώσεως τῶν δ/ξεων περὶ Διοικητικῆς ἀποκεντρώσεως».

4) Τὶς δ/ξεις τοῦ 532/70 Ν. Δ/τος «περὶ συμπληρώσεως τῶν δ/ξεων περὶ Διοικητικῆς ἀποκεντρώσεως».

5) Τὶς δ/ξεις τοῦ 712/70 Β.Δ.

6) Τὶς δ/ξεις τοῦ Π.Δ. 910/77 «περὶ Ὀργανισμοῦ τοῦ Ὑπουργείου Δημοσίων Ἔργων».

7) Τὸ ἀρ. 56758/13.12.78 ἔγγραφο τοῦ Δήμου Πατρέων.

8) Τὸ ἀρ. Η.33287/8.1.79 ἔγγραφο τῆς Δ.Τ.Υ. Ν. Ἀχαΐας Τμήμ. Πολεοδ. Ἐφαρμογῶν, μὲ τὸ ὁποῖο διαβιβάστηκαν ὅλα τὰ δικ/κά.

9) Τὴ σύμφωνη γνωμοδότηση τοῦ Ν.Σ.Δ.Ε., ποὺ διατυπώθηκε στὸ ἀρ. 2/22/1.2.79 Πρακτικό, ἀποφασίζουμε:

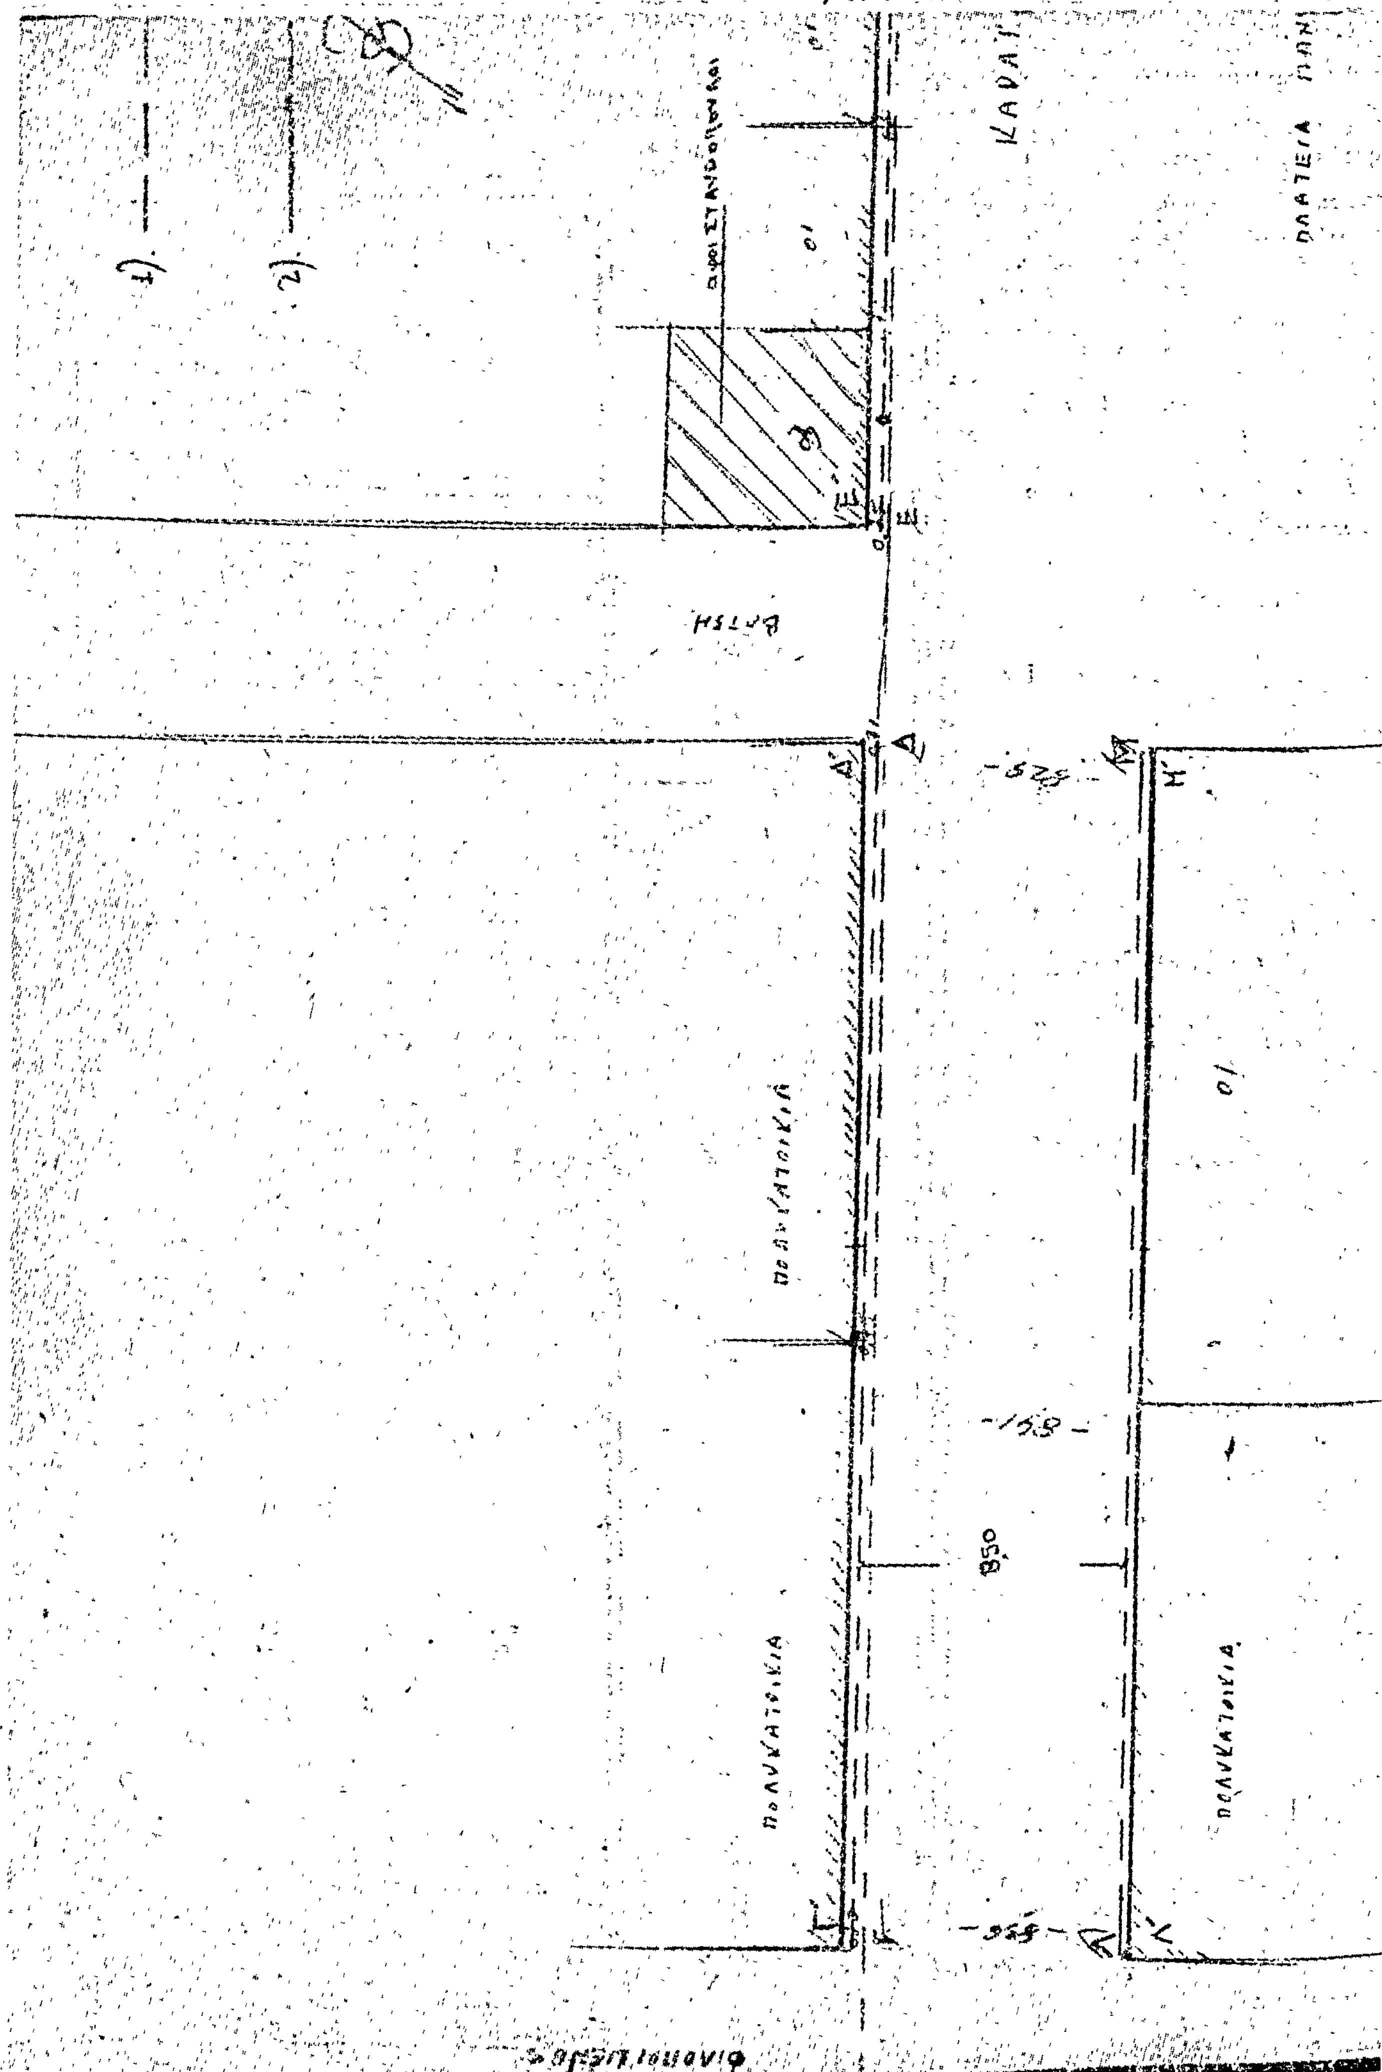
1. Διορθώνουμε τὴν ἀσυμφωνία ποὺ διαπιστώθηκε μεταξὺ τῶν ἐγκεκριμένων καὶ στὴν πραγματικότητα διαμορφωθεισῶν οἰκοδομικῶν γραμμῶν τῆς ὁδοῦ Καραϊσκάκη μεταξὺ τῶν ὁδῶν Πατρέως καὶ Δημ. Γούναρη.

2. Καθορίζουμε ὅτι ἰσχύουν οἱ οἰκοδομικὲς γραμμὲς ποὺ διαμορφώθηκαν στὴν πραγματικότητα καὶ γιὰ σαφέστερο καθορισμὸ αἱ σημειούμενες μὲ κόκκινη γραμμὴ καὶ μὲ στοιχεῖα Α, Β, Ε, Ζ, Γ, Δ, Η, Θ, καὶ Ε, Κ, Λ, Μ, Ν, Ξ, στὸ συνημμένο τοπογρ. διάγραμμα τοῦ Ἀρχ/να Μηχ/κοῦ Τιμ. Ζαχαριάδη, τὸ ὁποῖο εἶναι θεωρημένο ἀπὸ τὸν Προϊστ. Τμήματος Πολεοδ. Ἐφαρμογῶν τῆς Δ.Τ.Υ. Ν. Ἀχαΐας.

Ἡ ἀπόφαση αὐτὴ νὰ δημοσιευθεῖ στὴν Ἐφημερίδα τῆς Κυβερνήσεως.

Πάτραι, 17 Φεβρουαρίου 1979

Ὁ Νομάρχης
ΝΙΚ. ΧΑΝΟΣ



Σύνταξις Πράξεως Ασυμφωνίας.

Οδός Καραϊσκάκη.

Οι από του 21/3/1866 Δ/τος (ακριβές αντίγραφον από 14/3/1882) ισχύουσαι οικοδομικαί γραμμαί ΑΒ, ΓΔ, ΕΖ, ΗΘ και ΕΚ, ΛΜ, ΝΞ με πλάτος οδού 8,50 μ.

Προτεινόμεναι οικοδομικαί γραμμαί Α'Β', Γ'Δ', Ε'Ζ' Η'Θ' και Ε'Κ', Λ'Μ' Ν'Ξ' επί της υφισταμένης καταστάσεως.-

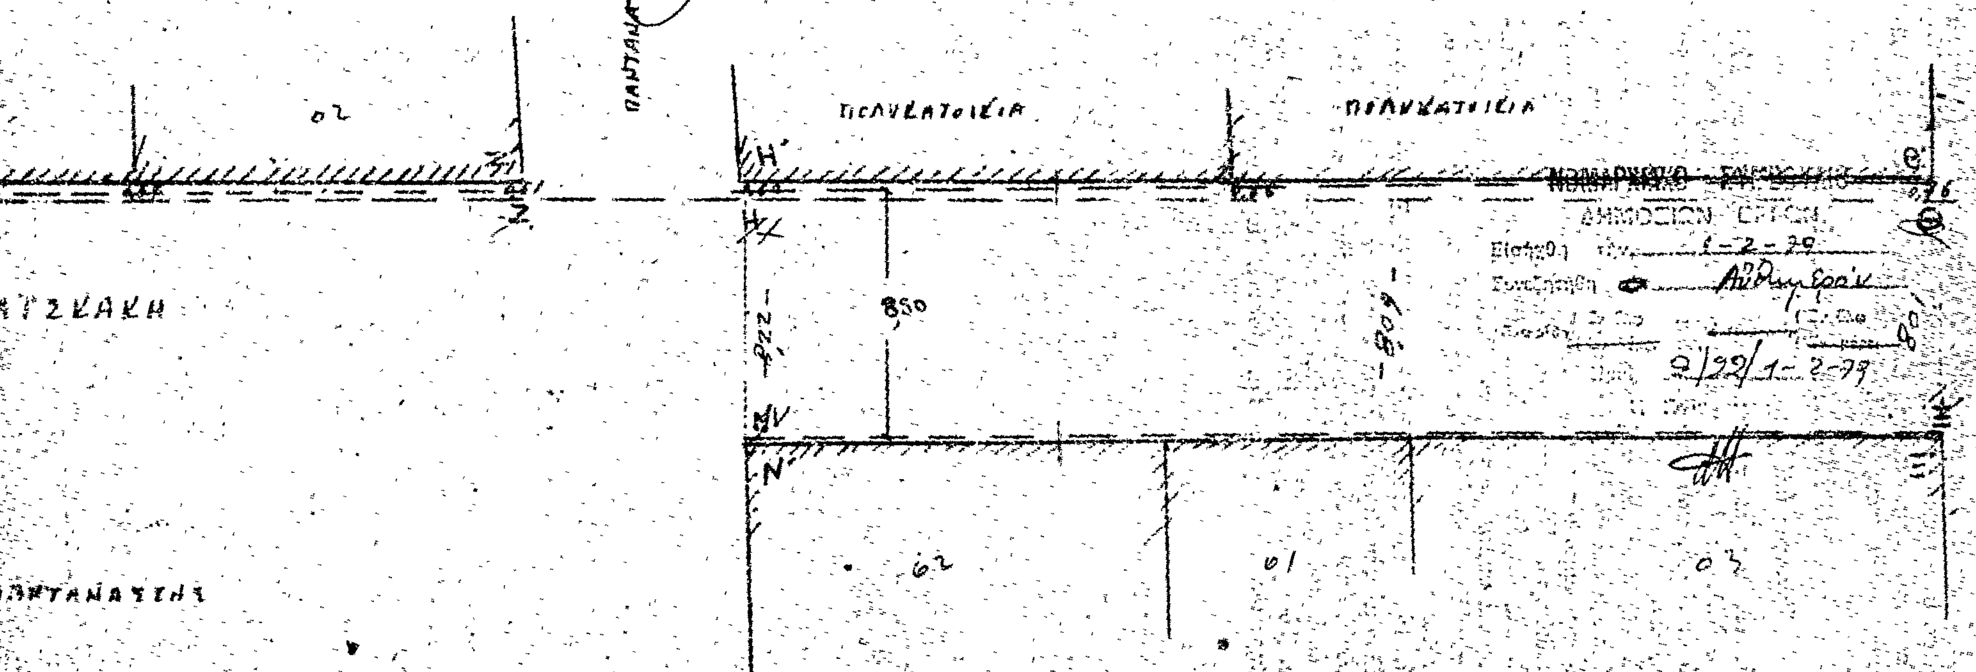
Ο Συντάξας.
Θεοδ. Δελέγκος
Αγρον.-Τοπογρ. μηχανικός.

Εθεωρήθη.
Ο Α/ντής Τεχν. Υπηρεσίας Δ.Π.
Ηρ. Κουφοπάνος
Πολιτικός μηχανικός.

ΑΠΟΤΥΠΩΣΙΣ ΟΔΟΥ ΚΑΡΑΪΣΚΑΚΗ
ΔΙΑ ΟΙΚΟΔΟΜΙΚΗ ΓΡΑΜΜΗ
ΟΙΚΟΔΟΜΗΣ ΑΦΩΝ ΣΤΑΥΡΟΠΟΥΛΟΥ
ΚΛ. 1:200.

ΠΑΤΡΑ ΔΕΚΕΜΒΡΙΟΣ 1978
Ο ΜΗΧ/ΚΟΣ

ΤΙΜΟΘΕΟΣ ΖΑΧΑΡΙΑΔΗΣ
ΔΙΠΛ. ΑΡΧΙΤΕΚΤΩΝ ΜΗΧΑΝΙΚΟΣ
ΑΡΙΘ. ΜΗΤΡ. Π.Γ.Π. 1286
ΠΑΤΡΑΙ: ΠΛ. ΓΕΩΡΓΙΟΥ 40
ΤΗΛ. 272928



'Αριθ. Η. 1977. (4)

Περὶ ἀναγνωρίσεως τῆς ὁδοῦ 'Αρματολῶν ποὺ βρίσκεται μέσα στὸ σχέδιο πόλεως Πατρῶν μεταξὺ τῶν ὁδῶν 'Αγ. Δημητρίου, Μπουκαούρη καὶ 'Ασημ. Φωτήλα, ὅτι προϋπάρχει τοῦ ἔτους 1923.

Ο ΝΟΜΑΡΧΗΣ ΑΧΑ·Ι·ΑΣ

"Εχοντας ὑπόψη :

1. Τὶς διατάξεις τῆς παρ. 4 τοῦ ἄρθρου 20 τοῦ ἀπὸ 17.7.1923 Ν.Δ. «περὶ σχεδίων πόλεων κλπ» καθὼς καὶ τὸ Β.Δ. ἀπὸ 4.1.1924, ποὺ καθορίζει ὅτι τὸ ἄρθρο 20 ἰσχύει ἀπὸ 1.6.1924.

2. Τὶς διατάξεις τοῦ Νόμου 3200/55 «περὶ 'Αποκεντρώσεως» καὶ τὸ Β.Δ. ἀπὸ τὶς 28.6.55 «περὶ ἐξαιρέσεως ἀπὸ τὴν ἁρμοδιότητα τῶν Νομαρχῶν ἀντικειμένων τινῶν ἁρμοδιότητος 'Υπουργ. Δημ. "Εργων».

3. Τὶς διατάξεις τοῦ Ν.Δ. 1018/71 «περὶ τροποποιήσεως καὶ συμπληρώσεως τοῦ Α.Ν. 314/68 «περὶ παροχῆς εἰς τὸν 'Υπουργὸν Βορ. 'Ελλάδος καὶ τοὺς Νομάρχας ἁρμοδιοτήτων».

4. Τὴν ἀπὸ 4.11.78 αἴτηση τῆς 'Αναστασίας Κανελλοπούλου μὲ τὴν ὁποία ζητᾶ τὴν ἀναγνώριση τῆς ὁδοῦ 'Αρματολῶν ἡ ὁποία βρίσκεται μέσα στὸ σχέδιο πόλεως Πατρῶν ὡς ὁδοῦ ποὺ ὑπῆρχε πρὶν ἀπὸ τὸ ἔτος 1923.

5. Τὸ ἔγγραφο ἀρ. Η. 104/18.1.79 τῆς Δ/νσεως Τεχν. 'Υπηρεσιῶν Ν. 'Αχαΐας Τμ. Πολεοδ. 'Εφαρμογῶν μὲ τὸ ὁποῖο ὑποβλήθηκε τοπογραφικὸ διάγραμμα κλπ. σχετικὰ μαζὶ μὲ τὸ ἀρ. 56434/Δ 760/3.1.79 ἔγγραφο τοῦ Δήμου Πατρέων.

6. Τὰ συμβόλαια ἀρ. 36114/1884, 14025/1908, 41378/1922, 4326/1934 ἰδιοκτησίας ἀπὸ τὰ ὁποῖα προκύπτει ὅτι ἡ ὁδὸς 'Αρματολῶν ἡ ὁποία βρίσκεται μέσα στὸ σχέδιο πόλεως Πατρῶν μεταξὺ τῶν ὁδῶν 'Αγ. Δημητρίου καὶ Μπουκαούρη καὶ 'Ασημ. Φωτήλα ἐσχηματίσθη πρὶν ἀπὸ τὴν ἰσχὺν τοῦ προαναφερομένου Δ/γματος καὶ χωρὶς μεταβολὴ τῶν διαστάσεων αὐτῆς.

7. Τὴν γνώμη τοῦ ΝΣΔΕ ποὺ διατυπώθηκε στὸ ἀρ. 2/27/1.2.1979 Πρακτικό του, ἀποφασίζουμε :

'Αναγνωρίζουμε ὅτι ἡ ὁδὸς 'Αρματολῶν ποὺ βρίσκεται μέσα στὸ σχέδιο πόλεως Πατρῶν μεταξὺ τῶν ὁδῶν 'Αγ. Δημητρίου Μπουκαούρη καὶ 'Ασημ. Φωτήλα σχηματίσθηκε πρὶν τὸ ἔτος 1923 καὶ ἐφαρμόζονται σ' αὐτὴ ὅλες οἱ διατάξεις ποὺ ἰσχύουν καὶ γιὰ τοὺς ἐγκεκριμένους δρόμους τοῦ ρυμοτομικοῦ σχεδίου πόλεως Πατρῶν στὴν περιοχὴ αὐτή. Κρίνουμε δὲ διατηρητέα τὴν ὁδὸ καὶ εἰδικότερα ὅπως φαίνεται στὸ συνημμένο τοπογραφικὸ διάγραμμα τοῦ 'Αρχ. Μηχ/κοῦ 'Ανδρ. Κανελλοπούλου.

'Η ἀπόφαση αὐτὴ νὰ δημοσιευθεῖ στὴν 'Εφημερίδα τῆς Κυβερνήσεως.

Πάτραι, 19 Φεβρουαρίου 1979

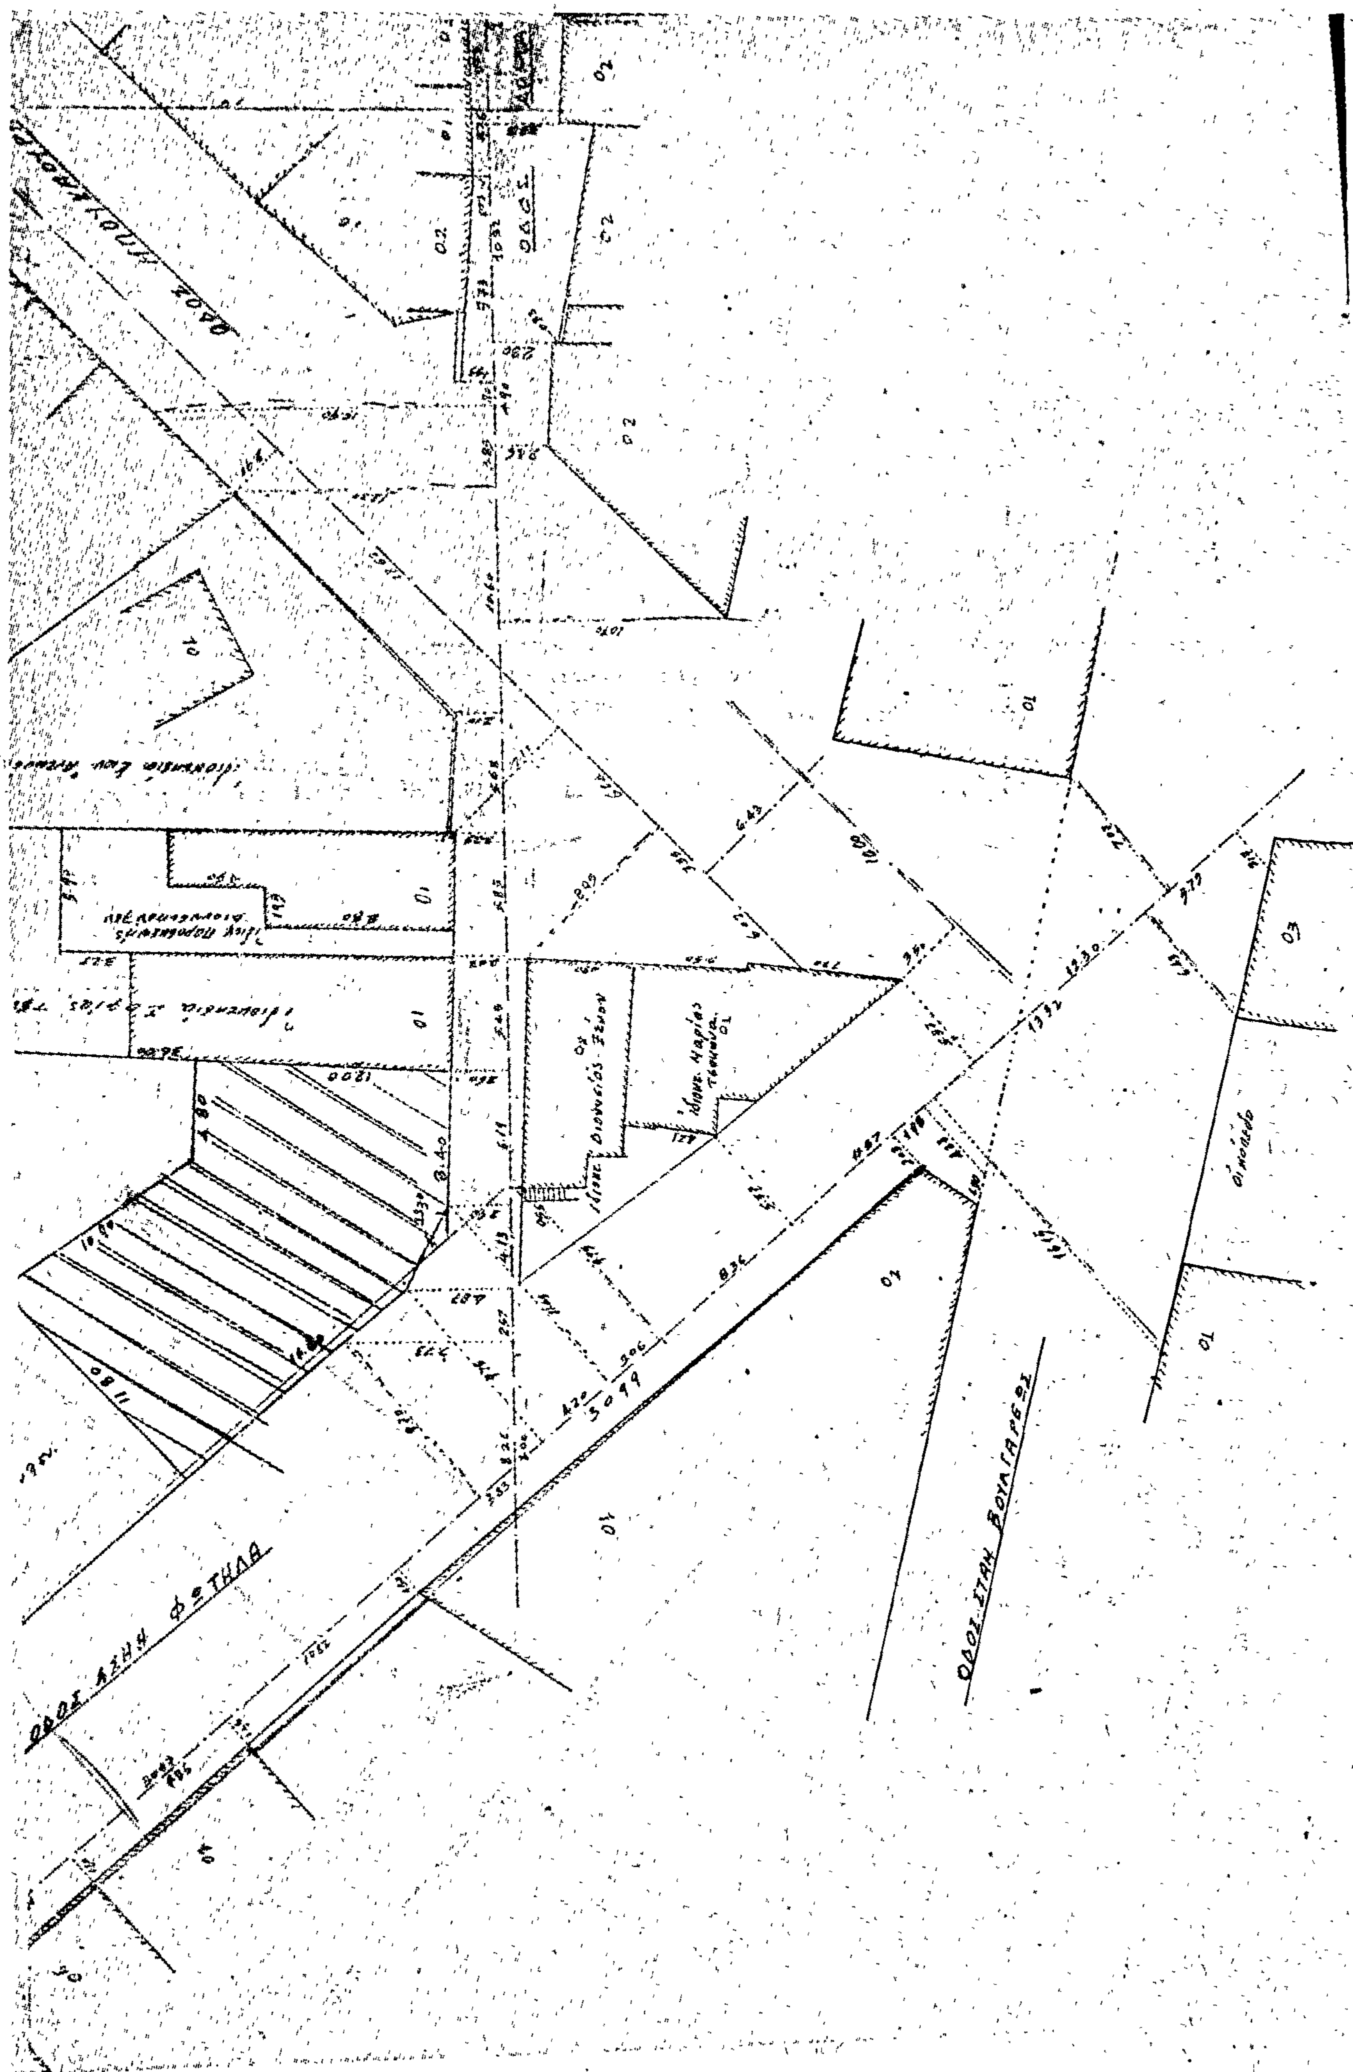
'Ο Νομάρχης
ΝΙΚ. ΧΑΝΟΣ

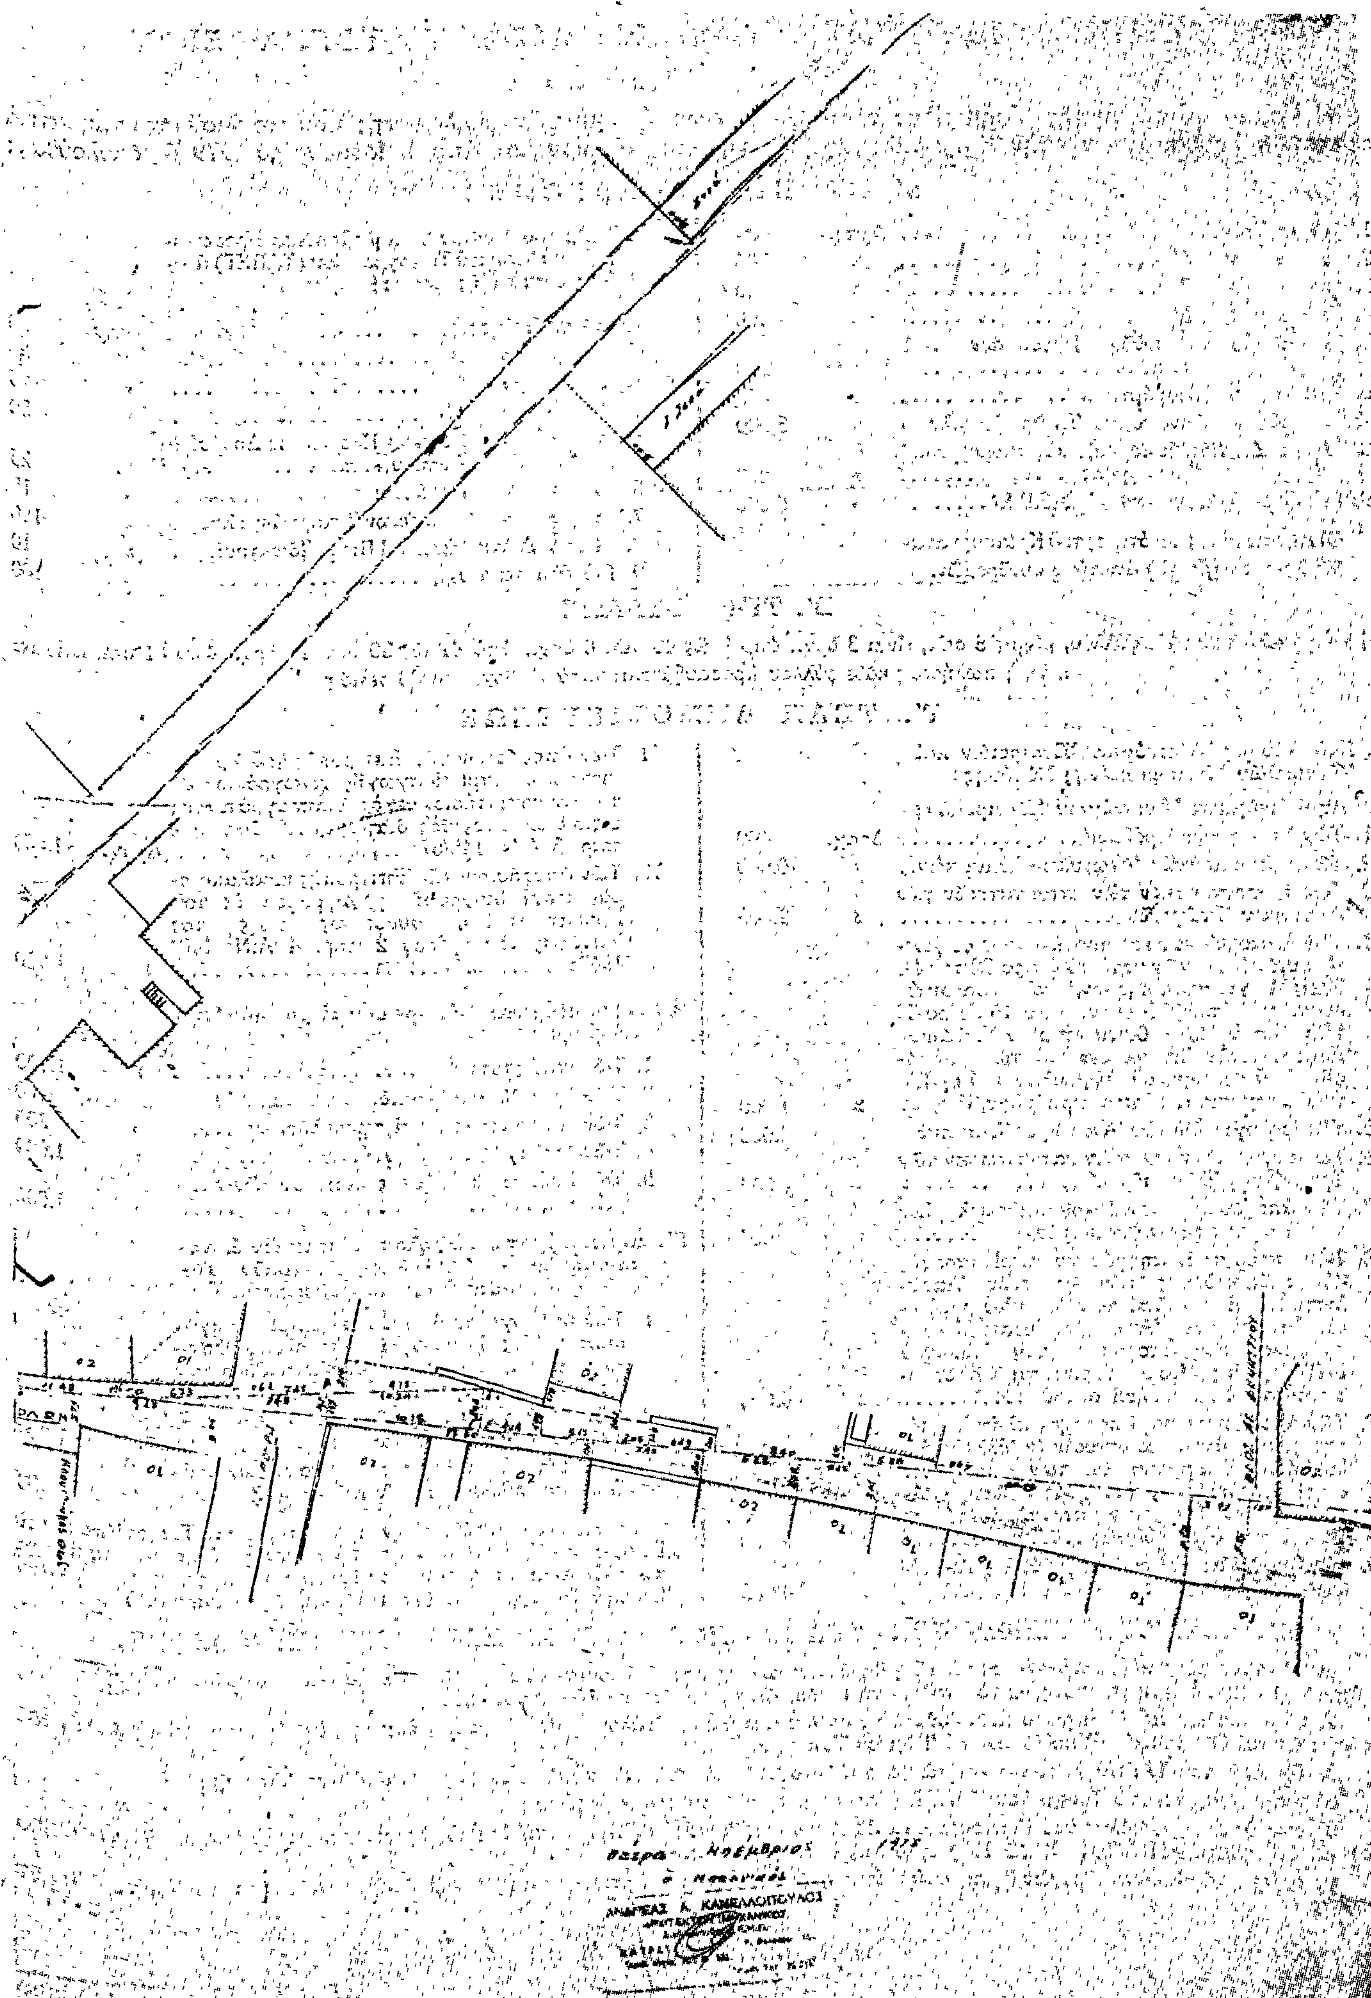
ΤΟΠΟΓΡΑΦΙΚΟ ΔΙΑΓΡΑΜΜΑ ΙΔ. Α. ΚΑΝΕΛΛΟΠΟΥΛΟΥ
ΜΕ ΑΞΩΝΟΜΕΤΡΙΚΗ ΑΠΟΤΥΠΩΣΗ ΤΩΝ ΔΡΟΜΩΝ
ΑΡΜΑΤΟΛΩΝ, ΜΠΟΥΚΑΟΥΡΗ, ΑΣΗΜ. ΦΩΤΗΛΑ
ΚΛΙΜΑΞ 1: 200

ΝΟΜΑΡΧΙΑΚΟ ΣΥΜΒΟΥΛΙΟ
1-2-79
2/27/1-2-1979
Μ. ΑΓΓΕΛΟΠΟΥΛΟΥ

ΟΔΟΣ ΛΟΝΤΟΥ

890




Νοέμβριος
ΚΑΝΕΛΛΟΠΟΥΛΟΣ

Η ΓΕΝΙΚΗ ΔΙΕΥΘΥΝΣΗ ΤΟΥ ΕΘΝΙΚΟΥ ΤΥΠΟΓΡΑΦΕΙΟΥ

ΓΝΩΣΤΟΠΟΙΕΙ ΟΤΙ:

Ἡ ἐτήσια συνδρομὴ τῆς Ἐφημερίδας τῆς Κυβερνήσεως, ἡ τιμὴ τῶν φύλλων της ποὺ πουλιοῦνται τμηματικὰ καὶ τὰ τέλη δημοσιεύσεων στὴν Ἐφημερίδα τῆς Κυβερνήσεως, καθορίσθηκαν ἀπὸ 1 Ἰανουαρίου 1979 ὡς ἀκολούθως:

Α' ΕΤΗΣΙΕΣ ΣΥΝΔΡΟΜΕΣ

1. Γιὰ τὸ Τεῦχος Α'	Δραχ.	600
2. » » » Β'	»	700
3. » » » Γ'	»	500
4. » » » Δ'	»	1.000
5. » » » Νομικῶν Προσώπων Δ.Δ. κ.λπ.	»	500
6. » » » Παράρτημα	»	300
7. » » » Ἀνωνύμων Ἑταιρειῶν κ.λπ.	»	3.000
8. » » Δελτίο Ἐμπορικῆς καὶ Βιομηχανικῆς Ἰδιοκτησίας	»	200
9. Γιὰ ὅλα τὰ τεύχη καὶ τὸ Δ.Ε.Β.Ι.	»	6.000

Οἱ Δῆμοι καὶ οἱ Κοινότητες τοῦ Κράτους καταβάλλουν τὸ 1/2 τῶν ἀνωτέρω συνδρομῶν.

Ὑπὲρ τοῦ Ταμείου Ἀλληλοβοηθείας Προσωπικοῦ τοῦ Ἐθνικοῦ Τυπογραφείου (ΤΑΠΕΤ) ἀναλογοῦν τὰ ἑξῆς ποσά:

1. Γιὰ τὸ Τεῦχος Α'	Δραχ.	30
2. » » » Β'	»	35
3. » » » Γ'	»	25
4. » » » Δ'	»	50
5. » » » Νομικῶν Προσώπων Δημοσίου Δικαίου κ.λπ.	»	25
6. » » » Παράρτημα	»	15
7. » » » Ἀνωνύμων Ἑταιρειῶν κ.λπ.	»	150
8. » » Δελτίο Ἐμπ. καὶ Βιομ. Ἰδιοκτησίας	»	10
9. Γιὰ ὅλα τὰ τεύχη	»	300

Β'. ΤΙΜΗ ΦΥΛΛΩΝ

Ἡ τιμὴ πωλήσεως κάθε φύλλου, μέχρις 8 σελ., εἶναι 3 δρχ., ἀπὸ 9 ὥς 40 σελ. 8 δρχ., ἀπὸ 41 ὥς 80 σελ. 15 δρχ., ἀπὸ 81 σελ. καὶ ἄνω ἡ τιμὴ πωλήσεως κάθε φύλλου προσαυξάνεται κατὰ 15 δρχ. ἀνὰ 80 σελίδες.

Γ'. ΤΕΛΗ ΔΗΜΟΣΙΕΥΣΕΩΝ

I. Στὸ τεῦχος Ἀνωνύμων Ἑταιρειῶν καὶ Ἑταιρειῶν Περιωρισμένης Εὐθύνης:

Α'. Δημοσιεύματα Ἀνωνύμων Ἑταιρειῶν:

1. Τῶν δικαστικῶν πράξεων	Δραχ.	400
2. Τῶν καταστατικῶν Ἀνωνύμων Ἑταιρειῶν	»	10.000
3. Τῶν τροποποιήσεων τῶν καταστατικῶν τῶν Ἀνωνύμων Ἑταιρειῶν	»	2.000
4. Τῶν ἀνακοινώσεων καὶ προσκλήσεων σὲ γενικὲς συνελεύσεις, τῶν κατὰ τὸ ἄρθρο 32 τοῦ Ν. 3221/24 γνωστοποιήσεων, τῶν ἀνακοινώσεων, ποὺ προβλέπονται ἀπὸ τὸ ἄρθρο 59 παρ. 3 τοῦ Ν.Δ. 400/70 «περὶ Ἀλλοδαπῶν Ἀσφαλιστικῶν Ἑταιρειῶν» καὶ τῶν ἀποφάσεων τοῦ Διοικητικοῦ Συμβουλίου τοῦ ΕΛΤΑ, ποὺ ἀναφέρονται σὲ προσωρινὲς διατάξεις	»	1.000
5. Τῶν ἰσολογισμῶν τῶν Ἀνωνύμων Ἑταιρειῶν	»	4.000
6. Τῶν συνοπτικῶν μηνιαίων καταστάσεων τῶν Τραπεζικῶν Ἑταιρειῶν	»	1.000
7. Τῶν ἀποφάσεων «περὶ ἐγκρίσεως τιμολογίων τῶν Ἀσφαλιστικῶν Ἑταιρειῶν»	»	600
8. Τῶν ὑπουργικῶν ἀποφάσεων «περὶ παροχῆς ἀδείας ἐπεκτάσεως τῶν ἐργασιῶν Ἀσφαλιστικῶν Ἑταιρειῶν», τῶν ἐκθέσεων περιουσιακῶν στοιχείων Ἀνωνύμων Ἑταιρειῶν γενικά, καὶ τῶν ἀποφάσεων τοῦ Δ.Σ. τοῦ ΕΛΤΑ, μὲ τὶς ὁποῖες ἐγκρίνονται καὶ δημοσιεύονται οἱ κανονισμοὶ αὐτοῦ	»	4.000
9. Τῶν ἀποφάσεων «περὶ παροχῆς πληρεξουσιότητος πρὸς ἀντιπροσώπευσιν ἐν Ἑλλάδι ἀλλοδαπῶν Ἑταιρειῶν» καὶ τῶν ἀποφάσεων «περὶ μεταβιβάσεως τοῦ χαρτοφυλακίου Ἀσφαλιστικῶν Ἑταιρειῶν κατὰ τὸ ἄρθρον 59 παρ. 1 τοῦ Ν.Δ. 400/70»	»	2.000
10. Τῶν ἀποφάσεων «περὶ συγχωνεύσεως Ἀνωνύμων Ἑταιρειῶν»	»	10.000
11. Τῶν ἀποφάσεων τῆς Ἐπιτροπῆς τοῦ Χρηματιστηρίου «περὶ εἰσαγωγῆς χρεωγράφων εἰς τὸ Χρηματιστήριον πρὸς διαπραγμάτευσιν, συμφώνως πρὸς τὰς διατάξεις τοῦ ἄρθρου 2 παρ. 3 Α.Ν. 148/67»	Δραχ.	1.000
12. Τῶν ἀποφάσεων τῆς Ἐπιτροπῆς κεφαλαιαγορᾶς «περὶ διαγραφῆς χρεωγράφων ἐκ τοῦ Χρηματιστηρίου, συμφώνως πρὸς τὰς διατάξεις τοῦ ἄρθρου 2 παρ. 4 Α.Ν. 148/1967»	»	1.000

Β'. Δημοσιεύματα Ἑταιρειῶν Περιωρισμένης Εὐθύνης:

1. Τῶν καταστατικῶν	»	1.000
2. Τῶν τροποποιήσεων τῶν καταστατικῶν	»	400
3. Τῶν ἀνακοινώσεων καὶ προσκλήσεων	»	200
4. Τῶν ἰσολογισμῶν	»	1.000
5. Τῶν ἐκθέσεων ἐκτιμήσεως περιουσιακῶν στοιχείων	»	1.000

Γ'. Δημοσιεύματα Ἀλληλασφαλιστικῶν Συνεταιρισμῶν - Ἀλληλασφαλιστικῶν Ταμείων καὶ Φιλανθρωπικῶν Σωματείων:

1. Τῶν ὑπουργικῶν ἀποφάσεων «περὶ χορηγήσεως ἀδείας λειτουργίας Ἀλληλασφαλιστικῶν Συνεταιρισμῶν - Ἀλληλασφαλιστικῶν Ταμείων»	»	1.000
2. Τῶν Ἰσολογισμῶν τῶν ἀνωτέρω Συνεταιρισμῶν, Ταμείων καὶ Σωματείων	»	1.000

II. Στὸ Τέταρτο τεῦχος τῶν δικαστικῶν πράξεων, προσκλήσεων καὶ λοιπῶν δημοσιεύσεων	»	400

Τὸ ποσοστὸ ἐπὶ τῶν τελῶν δημοσιεύσεων στὸ Τεῦχος Ἀνωνύμων Ἑταιρειῶν καὶ Ἑταιρειῶν Περιωρισμένης Εὐθύνης, ποὺ πρέπει νὰ καταβάλλεται ὑπὲρ τοῦ Ταμείου Ἀλληλοβοηθείας Προσωπικοῦ Ἐθνικοῦ Τυπογραφείου (ΤΑΠΕΤ), ὁρίσθηκε γενικὰ σὲ 5 ο/ο.

Δ'. ΚΑΤΑΒΟΛΗ ΣΥΝΔΡΟΜΩΝ - ΤΕΛΩΝ ΔΗΜΟΣΙΕΥΣΕΩΝ ΚΑΙ ΠΟΣΟΣΤΩΝ Τ.Α.Π.Ε.Τ.

1. Οἱ συνδρομὲς τοῦ ἐσωτερικοῦ καὶ τὰ τέλη δημοσιεύσεων προκαταβάλλονται στὰ Δημόσια Ταμεῖα ἔναντι ἀποδεικτικοῦ εἰσπράξεως, τὸ ὁποῖο φροντίζει ὁ ἐνδιαφερόμενος νὰ τὸ στείλει στὴ Γενικὴ Δ/νση τοῦ Ἐθνικοῦ Τυπογραφείου.

2. Οἱ συνδρομὲς τοῦ ἐξωτερικοῦ εἶναι δυνατὸ νὰ στέλνονται καὶ σὲ ἀνάλογο συνάλλαγμα μὲ ἐπιταγὴ ἐπ' ὀνόματι τοῦ Διευθυντῆ τῶν Διοικητικῶν καὶ Οἰκονομικῶν Ὑποθέσεων τοῦ Ἐθνικοῦ Τυπογραφείου.

3. Τὸ ὑπὲρ τοῦ ΤΑΠΕΤ ποσοστὸ ἐπὶ τῶν ἀνωτέρω συνδρομῶν καὶ τελῶν δημοσιεύσεων καταβάλλεται ὡς ἑξῆς:

α) στὴν Ἀθήνα: στὸ Ταμεῖο τοῦ ΤΑΠΕΤ (Κατάστημα Ἐθνικοῦ Τυπογραφείου),

β) στὶς ὑπόλοιπες πόλεις τοῦ Κράτους: στὰ Δημόσια Ταμεῖα καὶ ἀποδίδεται στὸ ΤΑΠΕΤ σύμφωνα μὲ τὶς 192378/3639/1947 (RONEO 185) καὶ 178048/5321/31.7.65 (RONEO 139) ἐγκύκλιες διαταγὲς τοῦ Γ.Λ.Κ.,

γ) στὶς περιπτώσεις συνδρομῶν ἐξωτερικοῦ: ὅταν ἡ ἀποστολή τους γίνεται μὲ ἐπιταγὲς μαζὶ μ' αὐτὲς στέλνεται καὶ τὸ ὑπὲρ τοῦ ΤΑΠΕΤ ποσοστό.

Ὁ Γενικὸς Διευθυντὴς

ΑΘΑΝ. ΠΑΝ. ΣΠΗΛΙΟΠΟΥΛΟΣ

ΑΠΟ ΤΟ ΕΘΝΙΚΟ ΤΥΠΟΓΡΑΦΕΙΟ